

PRIMARIA COMUNEI GOLOGANU

Data anunțului: 17.08.2021

CONSULTARE ASUPRA INTENȚIEI DE ELABORARE PLAN URBANISTIC ZONAL

**CONSTRUIRE ANEXA EXPLOATATIE AGRICOLA, ADAPOST
GESTATIE SI MATERNITATE SUINE, FILTRU SANITAR SI
UTILITATI**

Com GOLOGANU, jud. Vrancea, Tarla 116, P 528, CF 51835

Inițiatori: SC GOLOGANU BABY MIX SRL


Argumentare : Dezvoltarea productiei agrozootehnice
la nivelul comunei



ZONE SI SUBZONE FUNCTIONALE	EXISTENT		PROPOS	
	m ²	%	m ²	%
1. UA - zona unitati agricole	0	0	9967	100
• subzona constructii agricole -maxim-	0	0	2990	30
• subzona aferenta cailor rutiere de acces, platforme pentru parcuri si circulatii pietonale -maxim-	0	0	2492	25
• subzona spatii verzi plantate	0	0	3987	40
• subzona echipare edilitara si gospodarie comunală	0	0	498	5
2. Terenuri libere in extravilan	9967	100	0	0
TOTAL suprafata reglementata	9967	100	9967	100

P.O.T. max. = 30%

C.U.T. max. = 0.5

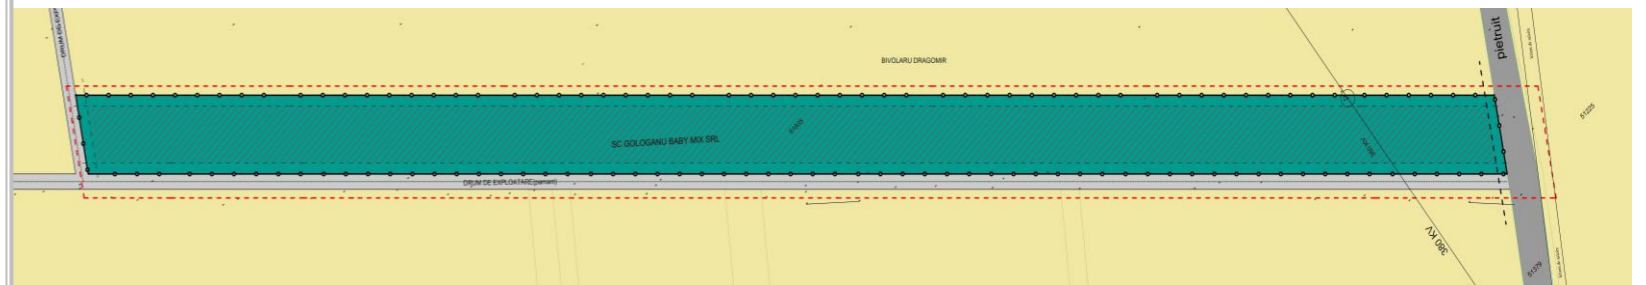

PUBLICUL ESTE INVITAT SĂ TRANSMITĂ OBSERVAȚII ȘI PROPUNERI PRIVIND INTENȚIA DE ELABORARE A PLANULUI URBANISTIC ZONAL

în perioada 17.08.2021– 27.08.2021

Persoana responsabilă cu informarea și consultarea publicului: PURDEL DOINA – Inspector urbanism.

- adresa: primaria Gologanu, str Tineretii nr. 9,
- telefon 0237-244624, e-mail: primariagologanu@yahoo.com

Observațiile sunt necesare în vederea stabilirii cerințelor de elaborare/eliberării avizului de oportunitate.

Răspunsul la observațiile transmise va fi afisat pe site-ul Primariei.

Etapele preconizate pentru consultarea publicului până la aprobarea planului:

- consultare in etapa de elaborare a propunerilor preliminare
- consultare in etapa de analiza a documentatiei in vederea emiterii deciziei de incadrare a APM.