

PRIMARIA COMUNEI GOLOGANU

Data anunțului: 10.01.2022

CONSULTARE ASUPRA PROPUNERILOR PRELIMINARE PLAN URBANISTIC ZONAL

CONSTRUIRE ANEXA EXPLOATATIE
AGRICOLA, ADAPOST GESTATIE SI
MATERNITATE SUINE, FILTRU SANITAR SI
UTILITATI

Com GOLOGANU, jud. Vrancea, Tarla 116, P
528, CF 51835

Inițiatori: SC GOLOGANU BABY MIX SRL

Argumentare : Dezvoltarea productiei
agrozootehnice la nivelul comunei



LEGENDA

LIMITE

- LIMITA DE PROPRIETATE PARCELA CE A GENERAT P.U.Z.
- SUPRAFATA REGLEMENTATA
- SUPRAFATA STUDIATA

ALINIAMENTE

- RETRAGERE FATA DE ALINIAMENT
- RETRAGERE FATA DE LIMITELE LATERALE SI POSTERIOARA DE PROPRIETATE

ZONIFICARE

- ZONA EDIFICABILA
- TERENURI DESTINATE UNITATILOR AGRICOLE
- TERENURI AGRICOL-ARABILE AFLATE IN EXTRAVILAN
- DRUM PIETRUIT
- DRUM DE EXPLOATARE (DE PAMANT)
- CULOAR DE TRECERE L.E.A.
- ZONA DE PROTECTIE L.E.A.


Data ofaierii
10.01.2022

ROMANIA
JUDEȚUL VRANCEA
PRIMĂRIA COMUNEI GOLOGANU
NR. 190 10.01.2022

ZONE SI SUBZONE FUNCTIONALE	EXISTENT		PROPUS	
	m ²	%	m ²	%
1. UA - zona unitati agricole	0	0	9967	100
• subzona constructii agricole -maxim-	0	0	2990	30
• subzona aternita cailor rutiere de acces, platforme pentru parcuri si circulatii pietonale -maxim-	0	0	2492	25
• subzona spatii verzi plantate	0	0	3987	40
• subzona echipare editara si gospodarie comunală	0	0	498	5
2. Terenuri libere in extravilan	9967	100	0	0
TOTAL suprafata reglementata	9967	100	9967	100

P.O.T. max. = 30%

C.U.T. max. = 0.5

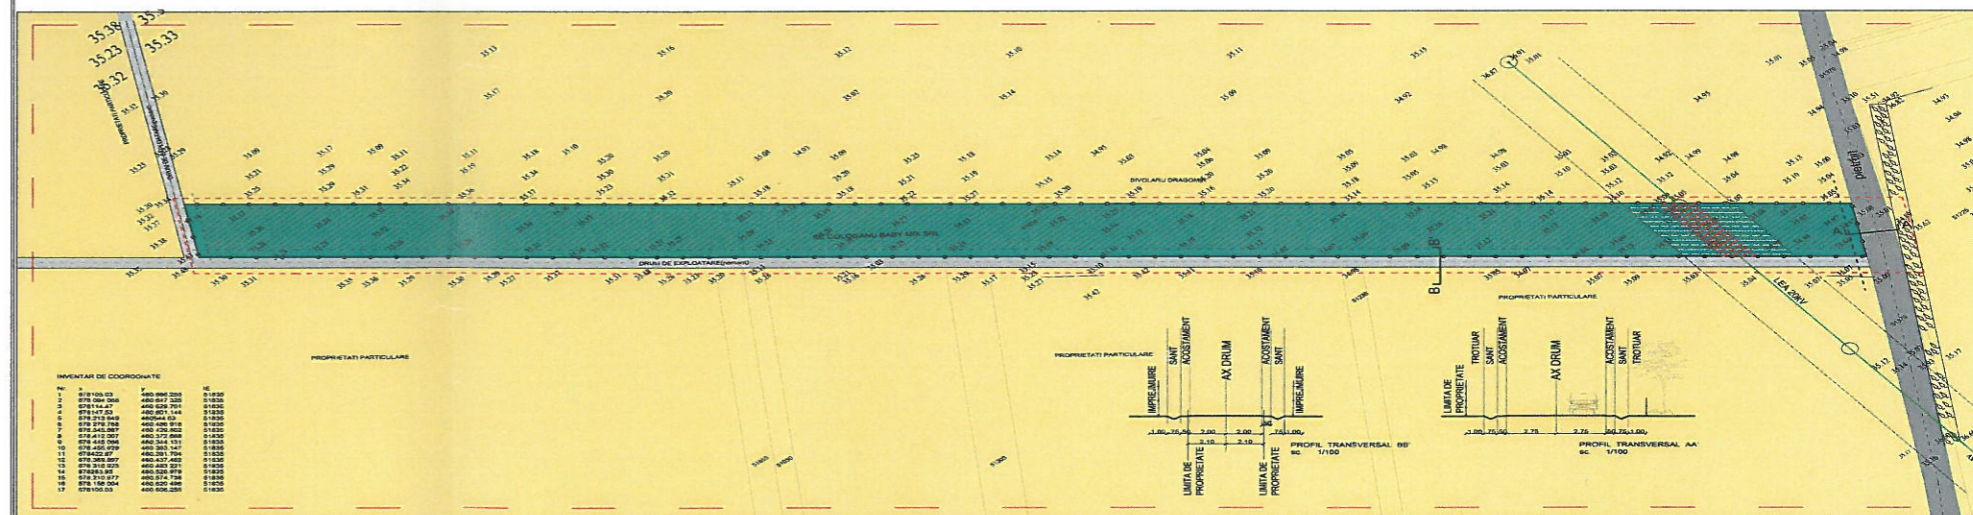

PUBLICUL ESTE INVITAT SĂ TRANSMITĂ OBSERVAȚII

asupra documentelor disponibile la sediul PRIMĂRIEI COMUNEI GOLOGANU în perioada 10.01.2022– 20.01.2022

Persoana responsabilă cu informarea și consultarea publicului: PURDEL DOINA – Inspector urbanism.

- adresa: primaria Gologanu, str Tineretii nr. 9,
- telefon 0237-244624, e-mail: primariagologanu@yahoo.com

Observațiile sunt necesare în vederea stabilirii cerințelor finale de elaborare si aprobare a documentatiei

Răspunsul la observațiile transmise va fi afisat la avizier si pe site-ul Primariei.

Etapele preconizate pentru consultarea publicului până la aprobarea planului:

- consultare in etapa de analiza a documentatiei in vederea emiterii deciziei de incadrare a APM.